



209原始平面图

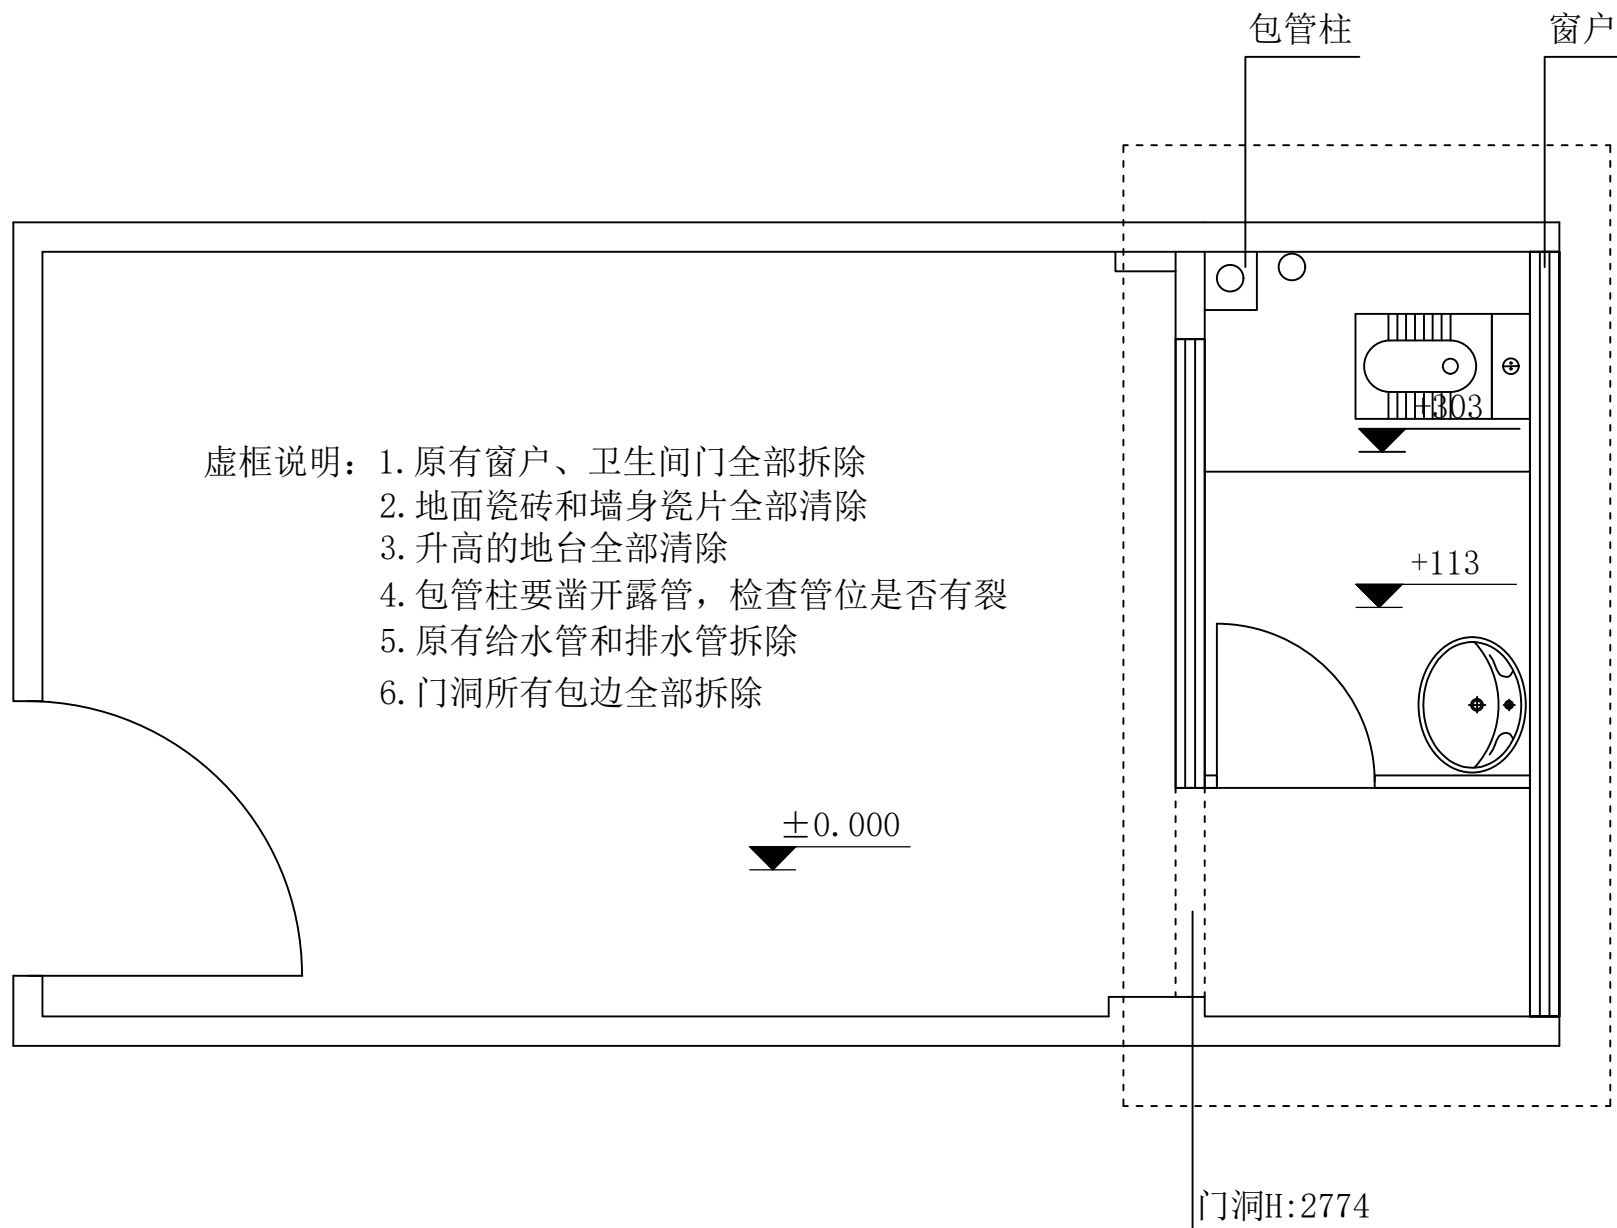

209拆除平面图

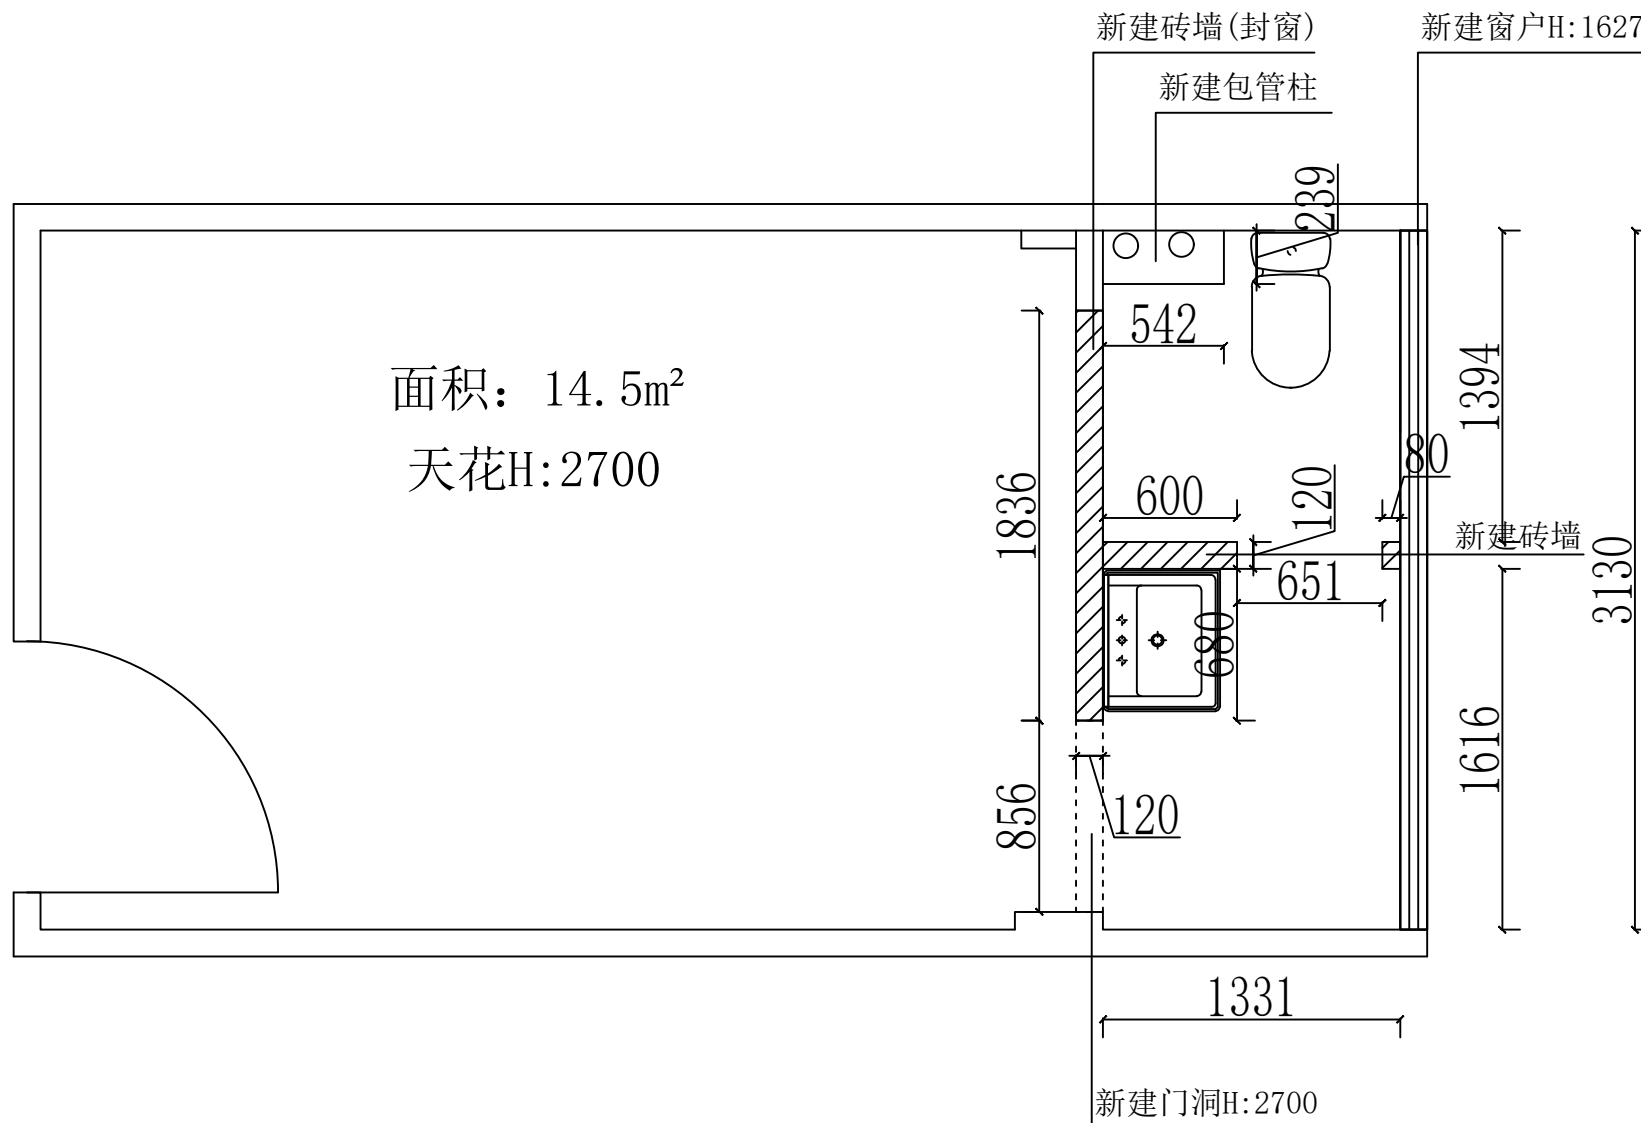

209新建墙身平面图